

04011563012020008



10239

ΕΦΗΜΕΡΙΣ ΤΗΣ ΚΥΒΕΡΝΗΣΕΩΣ

ΤΗΣ ΕΛΛΗΝΙΚΗΣ ΔΗΜΟΚΡΑΤΙΑΣ

ΤΕΥΧΟΣ ΤΕΤΑΡΤΟ **Αρ. Φύλλου 1156**

30 Δεκεμβρίου 2002

ΠΕΡΙΕΧΟΜΕΝΑ

ΑΠΟΦΑΣΕΙΣ

Αναστολή χορήγησης οικοδομικών αδειών και εκτέλεσης οικοδομικών εργασιών σε εντός εγκεκριμένου ρυμοτομικού σχεδίου περιοχή του δήμου Αγίας Βαρβάρας (Ν. Αττικής) 1

Αναστολή χορήγησης οικοδομικών αδειών σε περιοχή του εγκεκριμένου ρυμοτομικού σχεδίου του δήμου Συκεών (Ν. Θεσσαλονίκης) 2

Εφαρμογή του άρθρου 1 του Ν. 653/77 για την βελτίωση - διαπλάτυνση της επαρχιακής οδού Επάνω Αχαρνών με την κατασκευή παρακαμπτήριος οδού από την Χ.Θ. 0+0,00 έως την Χ.Θ. 2+418,92 3

Εφαρμογή του άρθρου 1 του Ν. 653/77 για την βελτίωση - διαπλάτυνση της Εγνατίας οδού στο τμήμα Μεστή - Μάκρη (15.4) 4

Εφαρμογή του άρθρου 1 του Ν.653/77 για την βελτίωση -διαπλάτυνση του τμήματος της Εγνατίας Οδού "π. Άραχθος έως Περιστέρι" για τις Χ.Θ. 1+050 έως 3+200 (Τμήμα 2.4) 5

διαπλάτυνση του Οδικού άξονα «Χουδέτσι - Παρθένι - Τεφέλι - Πύργος» με την κατασκευή του τμήματος «Χ.Θ. 0+000 έως Χ.Θ. 2+610 Παράκαμψης Παρθενίου» (περιοχή κόμβου Μονής Επανοσήφη)........... 6

Εφαρμογή του άρθρου 1 του Ν. 653/77 για την βελτίωση - διαπλάτυνση της υπ' αρ. 8 επαρχιακής οδού με την κατασκευή της Παράκαμψης Βαφέϊκων - Γενησέας. 7

Τροποποίηση του ρυμοτομικού σχεδίου Ξυλοκάστρου (Ν. Κορινθίας) 8

Κήρυξη έκτασης ως αναδασωτέας (0,255 στρέμ.) στη θέση «Σκουταρά» περιφέρειας Δημοτικού Διαμερίσματος Πλατανόβρυσης του Δήμου Φαρρών 9

ΑΠΟΦΑΣΕΙΣ

Αριθ. 29331 (1)

Αναστολή χορήγησης οικοδομικών αδειών και εκτέλεσης οικοδομικών εργασιών σε εντός εγκεκριμένου ρυμοτομικού σχεδίου περιοχή του δήμου Αγίας Βαρβάρας (Ν. Αττικής).

Η ΥΠΟΥΡΓΟΣ ΠΕΡΙΒΑΛΛΟΝΤΟΣ, ΧΩΡΟΤΑΞΙΑΣ ΚΑΙ ΔΗΜΟΣΙΩΝ ΕΡΓΩΝ

Έχοντας υπόψη:

1. Τις διατάξεις των άρθρων 152 (παρ.5) και 159 (παρ.2) του από 14-7-1999 Π.Δ/τος "Κώδικας Βασικής Πολεοδομικής Νομοθεσίας" (Δ΄ 580).

2. Τις διατάξεις του άρθρου 99 παρ. 3 του Ν. 1892/1990 "Για τον εκσυγχρονισμό και την ανάπτυξη και άλλες διατάξεις" (Α΄ 101), όπως αντικαταστάθηκε με την παρ. 2 του άρθρου 7 του Ν. 2052 '992 "Μέτρα για την αντιμετώπιση του νέφους και πολεοδομικές ρυθμίσεις" (Α 94).

3. Τις διατάξεις της παρ. 3 εδαφ. α και αα του άρθρου 29 του Ν. 2831/2000 (Α΄ 140), όπως αντικαταστάθηκε με την παρ. 1 του άρθρου 10 του Ν. 3044/1992 "Μεταφορά Συντελεστή Δόμησης και ρυθμίσεις άλλων θεμάτων αρμοδιότητας του Υπουργείου Περιβάλλοντος, Χωροταξίας και Δημοσίων Έργων" (Α΄ 197).

4. Τις διατάξεις του άρθρου 29· του Ν. 1558/1985 "Κυβέρνηση και Κυβερνητικά Όργανα" (Α΄ 137), που προστέθηκε με το άρθρο 27 του Ν. 2081/1992 (Α΄ 154) και τροποποιήθηκε με την παρ. 2α του άρθρου 1 του Ν. 2469/1997 (Α΄ 38).

5. Την Υ6/31.10.2001 απόφαση Πρωθυπουργού και της Υπουργού Περιβάλλοντος, Χωροταξίας και Δημοσίων Έργων "ανάθεση αρμοδιοτήτων Υπουργού Περιβάλλοντος, Χωροταξίας και Δημοσίων Έργων στους Υφυπουργούς Περιβάλλοντος Χωροταξίας και Δημοσίων Έργων" (Β΄ 1484).

6. Την 383/2002 γνωμοδότηση του δημοτικού συμβουλίου Αγίας Βαρβάρας.

7. Το 11060/2002 υπηρεσιακό σημείωμα της Διεύθυνσης Πολεοδομικού Σχεδιασμού -Τμήμα Α΄.

8. Το γεγονός ότι από τις κανονιστικές διατάξεις της απόφασης αυτής δεν προκαλείται δαπάνη σε βάρος του κρατικού προϋπολογισμού και του προϋπολογισμού του οικείου Ο.Τ.Α., αποφασίζουμε:

1. Αναστέλλεται για ένα (1) χρόνο ακόμη η χορήγηση οικοδομικών αδειών σε περιοχή του εγκεκριμένου ρυμοτομικού σχεδίου του δήμου Αγίας Βαρβάρας (Ν. Αττικής) και ειδικότερα σε τμήμα του οικοδομικού τετραγώνου 417 (176) στο οποίο έχει επιβληθεί αναστολή με την αρ. 27754/6684/7.11.2001 (Δ΄ 964) απόφαση της Υφυπουργού Περιβάλλοντος, Χωροταξίας και Δημοσίων Έργων, όπως φαίνεται στο διάγραμμα που συνοδεύει την παραπάνω αρχική αναστολή.

2. Η ισχύς της απόφασης αυτής αρχίζει από την δημοσίευσή της στην Εφημερίδα της Κυβερνήσεως.

Η απόφαση αυτή να δημοσιευθεί στην Εφημερίδα της Κυβερνήσεως.

Αθήνα, 12 Δεκεμβρίου 2002

Η ΥΦΥΠΟΥΡΓΟΣ

ΡΟΔΟΥΛΑ ΖΗΣΗ

Αριθ. 29332 (2)

Αναστολή χορήγησης οικοδομικών αδειών σε περιοχή του εγκεκριμένου ρυμοτομικού σχεδίου του δήμου Συκεών (Ν. Θεσσαλονίκης).

Η ΥΠΟΥΡΓΟΣ ΠΕΡΙΒΑΛΛΟΝΤΟΣ, ΧΩΡΟΤΑΞΙΑΣ ΚΑΙ ΔΗΜΟΣΙΩΝ ΕΡΓΩΝ

Έχοντας υπόψη:

1. Τις διατάξεις των άρθρων 152 (παρ. 5) και 159 (παρ.-2) του από 14.7.1999 Π.Δ/τος "Κώδικας Βασικής Πολεοδομικής Νομοθεσίας" (Δ΄ 580).

2. Τις διατάξεις του άρθρου 99 παρ. 3 του Ν. 1892/1990 "Για τον εκσυγχρονισμό και την ανάπτυξη και άλλες διατάξεις" (Α΄ 101), όπως αντικαταστάθηκε με την παρ. 2 του άρθρου 7 του Ν. 2052/1992 "Μέτρα για την αντιμετώπιση του νέφους και πολεοδομικές ρυθμίσεις" (Α΄ 94) και την παρ. 22 του άρθρου 3 του Ν. 2242/1994 "Πολεοδόμηση περιοχών δεύτερης κατοικίας σε Ζώνες Οικιστικού Ελέγχου, προστασίας φυσικού και δομημένου περιβάλλοντος και άλλες διατάξεις" (Α΄ 162).

3. Τις διατάξεις της παρ. 3α περιπτ. αα΄ του άρθρου 29 του Ν. 2831/2000 (Α΄ 140) όπως αντικαταστάθηκε με το άρθρο 10 του Ν. 3044/2002 "Μεταφορά συντελεστή δόμησης και ρυθμίσεις άλλων θεμάτων αρμοδιότητας Υπουργείου Περιβάλλοντος, Χωροταξίας και Δημοσίων Έργων" (Α΄ 197).

4. Τις διατάξεις του άρθρου 29· του Ν. 1558/1985 "Κυβέρνηση και Κυβερνητικά Όργανα" (Α΄ 137), που προστέθηκε με το άρθρο 27 του Ν. 2081/1992 (Α΄ 154) και τροποποιήθηκε με την παρ. 2α του άρθρου 1 του Ν. 2469/1997 (Α΄ 38).

5. Την Υ6/31.10.2001 απόφαση Πρωθυπουργού και της Υπουργού Περιβάλλοντος, Χωροταξίας και Δημοσίων Έργων "ανάθεση αρμοδιοτήτων Υπουργού Περιβάλλοντος, Χωροταξίας και Δημοσίων Έργων στους Υφυπουργούς Περιβάλλοντος Χωροταξίας και Δημοσίων Έργων" (Β΄ 1484).

6. Την 143/2002 γνωμοδότηση του δημοτικού συμβουλίου Συκεών.

7. Το αρ. 9105/17.9.2002 υπηρεσιακό σημείωμα της Διεύθυνσης Πολεοδομικού Σχεδιασμού - Τμήμα Α΄.

8. Το γεγονός ότι από τις κανονιστικές διατάξεις της απόφασης αυτής δεν προκαλείται δαπάνη σε βάρος του κρατικού προϋπολογισμού και του προϋπολογισμού του οικείου Ο.Τ.Α., αποφασίζουμε:

1. Αναστέλλεται για ένα (1) χρόνο ακόμη η χορήγηση οικοδομικών αδειών σε περιοχή του εγκεκριμένου ρυμοτομικού σχεδίου του δήμου Συκεών (Ν. Θεσσαλονίκης) και ειδικότερα α) στο οικοδομικό τετράγωνο που περικλείεται από τις οδούς Επταπυργίου - Α. Παπανδρέου - Κομνηνών - Λ. Βύρωνος και β) στο οικοδομικό τετράγωνο που περικλείεται από τις οδούς Λ. Βύρωνος - Επταπυργίου - Κομνηνών - Βαλτετσίου, στα οποία είχε επιβληθεί αναστολή με την αρ. 16047/3826/21.6.2001 απόφαση του Υπουργού Περιβάλλοντος, Χωροταξίας και Δημοσίων Έργων (Δ΄ 507).

2. Η ισχύς της απόφασης αυτής αρχίζει από την δημοσίευσή της στην Εφημερίδα της Κυβερνήσεως.

Η απόφαση αυτή να δημοσιευθεί στην Εφημερίδα της Κυβερνήσεως.

Αθήνα, 12 Δεκεμβρίου 2002

Η ΥΦΥΠΟΥΡΓΟΣ

ΡΟΔΟΥΛΑ ΖΗΣΗ

Αριθ. Δ12/0/39655 (3)

Εφαρμογή του άρθρου 1 του Ν. 653/77 για την βελτίωση - διαπλάτυνση της επαρχιακής οδού Επάνω Αχαρνών με την κατασκευή παρακαμπτήριος οδού από την Χ.Θ. 0+0,00 έως την Χ.Θ. 2+418,92.

Η ΥΠΟΥΡΓΟΣ ΠΕΡΙΒΑΛΛΟΝΤΟΣ, ΧΩΡΟΤΑΞΙΑΣ ΚΑΙ ΔΗΜΟΣΙΩΝ ΕΡΓΩΝ

Έχοντας υπόψη:

1. Τις διατάξεις του Ν. 653/77 "Περί υποχρεώσεως των παρόδιων ιδιοκτητών για τη διάνοιξη οδών κ.λ.π.", όπως τροποποιήθηκε και συμπληρώθηκε με τους Ν. 960 (άρθρο 9 παρ. 4), Ν. 947/79 (άρθρο 62 παρ. 9 και 10), Ν. 1349/83 (άρθρο 14) και Ν. 1418/84 (άρθρο 25) σε συνδυασμό με την Α1/0/2/7/12.3.85 απόφαση Υπουργού ΠΕΧΩΔΕ.

2. Τις διατάξεις του Π.Δ. 929/1979 "Περί εκτελέσεως του άρθρου 1 του Ν. 653/1977"

3. Τις διατάξεις του Π.Δ. 69/88 "Περί Οργανισμού της Γενικής Γραμματείας Δημοσίων Έργων".

4. Το Ν.2882/01 ΦΕΚ 17Α΄ /2001 "Κώδικας Αναγκαστικών Απαλλοτριώσεων".

5. Τη Δ12/30945/16.3.89 (Ε.30) Εγκύκλιο του Υπουργού ΠΕΧΩΔΕ.

6. Τη Δ160/04/773/29.11.90 κοινή απόφαση Υπουργού Προεδρίας της Κυβέρνησης και του Αναπληρωτή Υπουργού ΠΕΧΩΔΕ για την εξαίρεση Διοικητικών πράξεων ή εγγράφων από τον κανόνα των τριών υπογραφών.

7. Τη Δ16α/01/29/Α.Φ.1/15.1.1996 Απόφαση τοποθέτησης Γενικών Διευθυντών.

8. Την απόφαση Δ17/01/79/Φ.Θ.2.2.1/24.8.89 (ΦΕΚ 666 Β΄) του Υπουργού ΠΕΧΩΔΕ περί μεταβιβάσεως αρμοδιοτήτων στο Γεν. Γραμματέα κ.λ.π., όπως τροποποιήθηκε και συμπληρώθηκε με την απόφαση Δ17α/02/100/Φ.Θ. 2.2.1/19.10.89 του ιδίου.

9. Το Ν. 2052/92 και την Εγκύκλιο Δ 12/35572/23.7.92 με την οποία παρέχονται διευκρινίσεις και οδηγίες για την εφαρμογή του Ν. 2052/92.

10. Την αρ. Υ6/2001 Απόφαση ανάθεσης αρμοδιοτήτων στους Υφυπουργούς ΠΕΧΩΔΕ Ιωάννη Τσακλίδη και Ροδούλα Ζήση.

11. Το με αρ. πρωτ Τ.Υ. 12951/10678//14.11.2002 έγγραφο της Δ/νσης Τεχνικών Υπηρεσιών Ν.Α.Η. με το οποίο υποβλήθηκε στη Δ/νση Δ12 η υπ' αριθμ. 518/11ο πρακ/27.9.2001 απόφαση έγκρισης του κτηματολογίου από το Δημοτικό Συμβούλιο Αχαρνών, αποφασίζουμε:

Ορίζουμε ότι:

1. Η επαρχιακή οδός Επάνω Αχαρνών βελτιώνεται - διαπλατύνεται με την κατασκευή παρακαμπτήριος οδού από την Χ.Θ. 0+0,00 έως την Χ.Θ. 2+418,92.

2. Έχουν εφαρμογή οι διατάξεις του άρθρου 1 του Ν. 653/77.

Η απόφαση αυτή να δημοσιευθεί στην Εφημερίδα της Κυβερνήσεως.

Καλλιθέα, 16 Δεκεμβρίου 2002

Ο ΥΦΥΠΟΥΡΓΟΣ

Ι. ΤΣΑΚΛΙΔΗΣ

Αριθ. Δ12/0/39657 (4)

Εφαρμογή του άρθρου 1 του Ν. 653/77 για την βελτίωση - διαπλάτυνση της Εγνατίας οδού στο τμήμα Μεστή - Μάκρη (15.4).

Η ΥΠΟΥΡΓΟΣ ΠΕΡΙΒΑΛΛΟΝΤΟΣ, ΧΩΡΟΤΑΞΙΑΣ ΚΑΙ ΔΗΜΟΣΙΩΝ ΕΡΓΩΝ

Έχοντας υπόψη:

1. Τις διατάξεις του Ν. 653/77 "Περί υποχρεώσεως των παρόδιων ιδιοκτητών για τη διάνοιξη οδών κ.λ.π.", όπως τροποποιήθηκε και συμπληρώθηκε με τους Ν. 960 (άρθρο 9 παρ. 4), Ν. 947/79 (άρθρο 62 παρ. 9 και 10), Ν. 1349/ 83 (άρθρο 14) και Ν. 1418/84 (άρθρο 25) σε συνδυασμό με την Α1/0/2/7/12.3.85 απόφαση Υπουργού ΠΕΧΩΔΕ.

2. Τις διατάξεις του Π.Δ. 929/1979 "Περί εκτελέσεως του άρθρου 1 του Ν. 653/1977".

3. Τις διατάξεις του Π.Δ. 69/88 "Περί Οργανισμού της Γενικής Γραμματείας Δημοσίων Έργων".

4. Το Ν. 2882/01 ΦΕΚ.17 Α΄/2001 "Κώδικας Αναγκαστικών Απαλλοτριώσεων".
5. Τη Δ12/30945/16.3.89 (Ε.30) Εγκύκλιο του Υπουργού ΠΕΧΩΔΕ.
6. Τη Δ16α/04/773/29.11.90 κοινή απόφαση Υπουργού Προεδρίας της Κυβέρνησης και του Αναπληρωτή Υπουργού ΠΕΧΩΔΕ για την εξαίρεση Διοικητικών πράξεων ή εγγράφων από τον κανόνα των τριών υπογραφών.
7. Τη Δ16α/01/29/Α.Φ.1/15.1.1996 Απόφαση τοποθέτησης Γενικών Διευθυντών.
8. Την απόφαση Δ17/01/79/Φ.Θ.2.2.1/24.8.89 (ΦΕΚ 666 Β΄) του Υπουργού ΠΕΧΩΔΕ περί μεταβιβάσεως αρμοδιοτήτων στο Γεν. Γραμματέα κ.λ.π., όπως τροποποιήθηκε και συμπληρώθηκε με την απόφαση Δ17α/02/100/Φ.Θ. 2.2.1/19.10.89 του ιδίου.
9. Το Ν. 2052/92 και την Εγκύκλιο Δ12/35572/23.7.92 με την οποία παρέχονται διευκρινίσεις και οδηγίες για την εφαρμογή του Ν. 2052/92.
10. Την αρ. Υ6/2001 Απόφαση ανάθεσης αρμοδιοτήτων στους Υφυπουργούς ΠΕΧΩΔΕ Ιωάννη Τσακλίδη και Ροδούλα Ζήση.
11. Το Α42232/28.8.2002 έγγραφο της Εγνατίας Οδού Α.Ε. με το οποίο υποβλήθηκε στη Δ/νση Δ12 το κτηματολόγιο.
12. Την Δ12/36498/26.11.2002 απόφαση έγκρισης κτηματολογίου, αποφασίζουμε:
Ορίζουμε ότι:
1. Η Εγνατία Οδός βελτιώνεται-διαπλατύνεται στο τμήμα Μέστη - Μάκρη
(15.4). Αποτελεί βελτίωση της Εγνατίας Οδού στο τμήμα Μεστή - Μάκρη στο Ν. Έβρου.
2. Έχουν εφαρμογή οι διατάξεις του άρθρου 1 του Ν. 653/77.
Η απόφαση αυτή να δημοσιευθεί στην Εφημερίδα της Κυβερνήσεως.

Καλλιθέα, 16 Δεκεμβρίου 2002

Ο ΥΦΥΠΟΥΡΓΟΣ

Ι. ΤΣΑΚΛΙΔΗΣ

Αριθ. Δ12/0/39654 (5)

Εφαρμογή του άρθρου 1 του Ν.653/77 για την βελτίωση -διαπλάτυνση του τμήματος της Εγνατίας Οδού "π. Άραχθος έως Περιστέρι" για τις Χ.Θ. 1+050 έως 3+200 (Τμήμα 2.4).

Η ΥΠΟΥΡΓΟΣ ΠΕΡΙΒΑΛΛΟΝΤΟΣ, ΧΩΡΟΤΑΞΙΑΣ ΚΑΙ ΔΗΜΟΣΙΩΝ ΕΡΓΩΝ

Έχοντας υπόψη:
1. Τις διατάξεις του Ν. 653/77 "Περί υποχρεώσεως των παρόδιων ιδιοκτητών για τη διάνοιξη οδών κ.λ.π.", όπως τροποποιήθηκε και συμπληρώθηκε με τους Ν. 960 (άρθρο 9 παρ. 4), Ν. 947/79 (άρθρο 62 παρ 9 και 10), Ν. 1349/83 (άρθρο 14) και Ν. 1418/84 (άρθρο 25) σε συνδυασμό με την Α1/0/2/7/12.3.85 απόφαση Υπουργού ΠΕΧΩΔΕ.
2. Τις διατάξεις του Π.Δ. 929/1979 "Περί εκτελέσεως του άρθρου 1 του Ν. 653/1977".
3. Τις διατάξεις του Π.Δ. 69/88 "Περί Οργανισμού της Γενικής Γραμματείας Δημοσίων Έργων".
4. Το Ν. 2882/01 ΦΕΚ 17Α΄/2001 "Κώδικας Αναγκαστικών Απαλλοτριώσεων".
5. Τη Δ12/30945/16.3.89 (Ε.30) Εγκύκλιο του Υπουργού ΠΕΧΩΔΕ.
6. Τη Δ16α/04/773/29.11.90 κοινή απόφαση Υπουργού Προεδρίας της Κυβέρνησης και του Αναπληρωτή Υπουργού ΠΕΧΩΔΕ για την εξαίρεση Διοικητικών πράξεων ή εγγράφων από τον κανόνα των τριών υπογραφών.
7. Τη Δ16α/01/29/Α.Φ.1/15.1.1996 Απόφαση τοποθέτησης Γενικών Διευθυντών.
8. Την απόφαση Δ17/01/79/Φ.Θ.2.2.1/24.8.89 (ΦΕΚ 666 Β΄) του Υπουργού ΠΕΧΩΔΕ περί μεταβιβάσεως αρμοδιοτήτων στο Γεν. Γραμματέα κ.λ.π.. όπως τροποποιήθηκε και συμπληρώθηκε με την απόφαση Δ17α/02/100/Φ.Θ. 2.2.1/19.10.89 του ιδίου.
9. Το Ν. 2052/92 και την Εγκύκλιο Δ 12/35572/23.7.92 με την οποία παρέχονται διευκρινίσεις και οδηγίες για την εφαρμογή του Ν. 2052/92.
10. Την αρ. Υ6/2001 Απόφαση ανάθεσης αρμοδιοτήτων στους Υφυπουργούς ΠΕΧΩΔΕ Ιωάννη Τσακλίδη και Ροδούλα Ζήση.
11. Το με αρ. πρωτ. Α47165/11.11.2002 έγγραφο της Εγνατίας Οδού Α.Ε. με το οποίο υποβλήθηκε στη Δ/νση Δ12 το κτηματολόγιο.
12 Τη με αριθμ Δ12/38580/3.12.2002 απόφαση έγκρισης Κτηματολογίου, αποφασίζουμε:
Ορίζουμε ότι:
1. Η Εγνατία Οδός βελτιώνεται - διαπλατύνεται στο τμήμα 2.4 "π Άραχθος έως Περιστέρι" για τις Χ.θ. 1+050 έως 3+200.
2. Έχουν εφαρμογή οι διατάξεις του άρθρου 1 του Ν. 653/77.
Η απόφαση αυτή να δημοσιευθεί στην Εφημερίδα της Κυβερνήσεως.

Καλλιθέα, 16 Δεκεμβρίου 2002

Ο ΥΦΥΠΟΥΡΓΟΣ

Ι. ΤΣΑΚΛΙΔΗΣ

Αριθ. Δ12/0/39653 (6)

Εφαρμογή του άρθρου 1 του Ν. 653/77 για την βελτίωση - διαπλάτυνση του Οδικού άξονα «Χουδέτσι - Παρθένι -Τεφέλι - Πύργος» με την κατασκευή του τμήματος «Χ.Θ. 0+000 έως Χ.Θ. 2+610 Παράκαμψης Παρθενίου» (περιοχή κόμβου Μονής Επανοσήφη).

Η ΥΠΟΥΡΓΟΣ ΠΕΡΙΒΑΛΛΟΝΤΟΣ, ΧΩΡΟΤΑΞΙΑΣ ΚΑΙ ΔΗΜΟΣΙΩΝ ΕΡΓΩΝ

Έχοντας υπόψη :
1. Τις διατάξεις του Ν. 653/77 «Περί υποχρεώσεως των παροδίων ιδιοκτητών για τη διάνοιξη οδών κ.λ.π.», όπως τροποποιήθηκε και συμπληρώθηκε με τους Ν. 960 (άρθρο 9 παρ. 4), Ν. 947/79 (άρθρο 62 παρ. 9 και 10), Ν. 1349/83 (άρθρο 14) και Ν. 1418/84 (άρθρο 25) σε συνδυασμό με την Α1/0/2/7/12.3.85 απόφαση Υπουργού ΠΕΧΩΔΕ.
2. Τις διατάξεις του Π.Δ. 929/1979 «Περί εκτελέσεως του άρθρου 1 του Ν. 653/1977».
3. Τις διατάξεις του Π.Δ. 69/88 «Περί Οργανισμού της Γενικής Γραμματείας Δημοσίων Έργων».
4. Το Ν. 2882/01 ΦΕΚ 17 Α΄/2001 «Κώδικας Αναγκαστικών Απαλλοτριώσεων».
5. Τη Δ12/30945/16.3.89 (Ε.30) Εγκύκλιο του Υπουργού ΠΕΧΩΔΕ.
6. Τη Δ16α/04/773/29.11.90 κοινή απόφαση Υπουργού Προεδρίας της Κυβέρνησης και του Αναπληρωτή Υπουργού ΠΕΧΩΔΕ για την εξαίρεση Διοικητικών πράξεων ή εγγράφων από τον κανόνα των τριών υπογραφών.
7. Τη Δ16α/01/29/Α.Φ.1/15.1.1996 απόφαση τοποθέτησης Γενικών Διευθυντών.
8. Την απόφαση Δ17/01/79/Φ.Θ.2.2.1/24.8.89 (ΦΕΚ 666 Β΄) του Υπουργού ΠΕΧΩΔΕ περί μεταβιβάσεως αρμοδιοτήτων στο Γεν. Γραμματέα κ.λ.π., όπως τροποποιήθηκε και συμπληρώθηκε με την απόφαση Δ17α/02/100/Φ.Θ. 2.2.1/ 19.10.89 του ιδίου.
9. Το Ν. 2052/92 και την Εγκύκλιο Δ 12/35572/23.7.92 με την

οποία παρέχονται διευκρινίσεις και οδηγίες για την εφαρμογή του Ν. 2052/92.

10. Την αρ. Υ6/2001 απόφαση ανάθεσης αρμοδιοτήτων στους Υφυπουργούς ΠΕΧΩΔΕ Ιωάννη Τσσκλίδη και Ροδούλα Ζήση.

11. Το με αρ. πρωτ. Τ.Υ./0/12997/15.11.2002 έγγραφο της Δ/νσης Τεχνικών Υπηρεσιών Ν.Α.Η. με το οποίο υποβλήθηκε στη Δ/νση Δ12 η με αριθμ. Τ.Υ./12768/ 13.11.2002 απόφαση έγκρισης του υπόψη συμπληρωματικού κτηματολογίου από την ίδια Δ/νση, αποφασίζουμε:

Ορίζουμε ότι:

1. Ο Οδικός άξονας «Χουδέτσι - Παρθένι - Τεφέλι - Πύργος» βελτιώνεται - διαπλατύνεται με την κατασκευή του τμήματος «Χ.Θ. 0+000 έως Χ.Θ. 2+610 Παράκαμψης Παρθενίου» (περιοχή κόμβου Μονής Επανοσήφη).

2. Έχουν εφαρμογή οι διατάξεις του άρθρου 1 του Ν. 653/77.

Η απόφαση αυτή να δημοσιευθεί στην Εφημερίδα της Κυβερνήσεως.

Αθήνα, 16 Δεκεμβρίου 2002

Ο ΥΦΥΠΟΥΡΓΟΣ

Ι. ΤΣΑΚΛΙΔΗΣ

Αριθ. Δ12/0/39656 (7)

Εφαρμογή του άρθρου 1 του Ν. 653/77 για την βελτίωση - διαπλάτυνση της υπ' αρ. 8 επαρχιακής οδού με την κατασκευή της Παράκαμψης Βαφέϊκων - Γενησέας.

Η ΥΠΟΥΡΓΟΣ ΠΕΡΙΒΑΛΛΟΝΤΟΣ, ΧΩΡΟΤΑΞΙΑΣ ΚΑΙ ΔΗΜΟΣΙΩΝ ΕΡΓΩΝ

Έχοντας υπόψη :

1. Τις διατάξεις του Ν. 653/77 «Περί υποχρεώσεως των παροδίων ιδιοκτητών για τη διάνοιξη οδών κ.λ.π.», όπως τροποποιήθηκε και συμπληρώθηκε με τους Ν. 960 (άρθρο 9 παρ. 4), Ν. 947/79 (άρθρο 62 παρ. 9 και 10), Ν. 1349/83 (άρθρο 14) και Ν. 1418/84 (άρθρο 25) σε συνδυασμό με την Α1/0/2/7/12.3.85 απόφαση Υπουργού ΠΕΧΩΔΕ.

2. Τις διατάξεις του Π.Δ. 929/1979 «Περί εκτελέσεως του άρθρου 1 του Ν. 653/1977».

3. Τις διατάξεις του Π.Δ. 69/88 «Περί Οργανισμού της Γενικής Γραμματείας Δημοσίων Έργων».

4. Το Ν. 2882/01 ΦΕΚ 17 Α΄/2001 «Κώδικας Αναγκαστικών Απαλλοτριώσεων».

5. Τη Δ12/30945/16.3.89 (Ε.30) Εγκύκλιο του Υπουργού ΠΕΧΩΔΕ.

6. Τη Δ16α/04/773/29.11.90 κοινή απόφαση Υπουργού Προεδρίας της Κυβέρνησης και του Αναπληρωτή Υπουργού ΠΕΧΩΔΕ για την εξαίρεση Διοικητικών πράξεων ή εγγράφων από τον κανόνα των τριών υπογραφών.

7. Τη Δ16α/01/29/Α.Φ.1/15.1.1996 απόφαση τοποθέτησης Γενικών Διευθυντών.

8. Την απόφαση Δ17/01/79/Φ.Θ.2.2.1/24.8.89 (ΦΕΚ 666 Β΄) του Υπουργού ΠΕΧΩΔΕ περί μεταβιβάσεως αρμοδιοτήτων στο Γεν. Γραμματέα κ.λ.π., όπως τροποποιήθηκε και συμπληρώθηκε με την απόφαση Δ17α/02/100/Φ.Θ. 2.2.1/19.10.89 του ιδίου.

9. Το Ν. 2052/92 και την Εγκύκλιο Δ 12/35572/23.7.92 με την οποία παρέχονται διευκρινίσεις και οδηγίες για την εφαρμογή του Ν. 2052/92.

10. Την αρ. Υ6/2001 απόφαση ανάθεσης αρμοδιοτήτων στους Υφυπουργούς ΠΕΧΩΔΕ Ιωάννη Τσσκλίδη και Ροδούλα Ζήση.

11. Την 1η εντολή εκτέλεσης εργασιών προς το Γρ. Μελετών Αργ. Πλέσια.

12. Την από 19.9.2001 αίτηση του μελετητή με την οποία υποβλήθηκε στη Δ/νση Δ12 το υπόψη κτηματολόγιο.

13. Την Δ12/35972/28.9.01 απόφαση έγκρισης του υπόψη Κτηματολογίου, αποφασίζουμε:

Ορίζουμε ότι:

1. Η υπ' αρ. 8 επαρχιακή οδός βελτιώνεται - διαπλατύνεται με την κατασκευή της Παράκαμψης Βαφέϊκων - Γενησέας.

2. Έχουν εφαρμογή οι διατάξεις του άρθρου 1 του Ν. 653/77.

Η απόφαση αυτή να δημοσιευθεί στην Εφημερίδα της Κυβερνήσεως.

Αθήνα, 16 Δεκεμβρίου 2002

Ο ΥΦΥΠΟΥΡΓΟΣ

Ι. ΤΣΑΚΛΙΔΗΣ

Αριθ. 0148918 (8)

Τροποποίηση του ρυμοτομικού σχεδίου Ξυλοκάστρου (Ν. Κορινθίας).

Ο ΝΟΜΑΡΧΗΣ ΚΟΡΙΝΘΙΑΣ

Έχοντας υπόψη:

1. Τις διατάξεις του Ν. Δ/γματος της 17.7.1923 «περί σχεδίων πόλεων κ.λ.π» όπως μεταγενέστερα τροποποιήθηκαν και συμπληρώθηκαν και ειδικότερα τα άρθρα 3, 9 και 70.

2. Τις διατάξεις του Α.Ν. 314/1968 (ΦΕΚ 47/Α) όπως τροποποιήθηκαν και συμπληρώθηκαν με το 1018/1971 Ν.Δ/γμα (ΦΕΚ 220/Α) και με την παρ. 3 του άρθρου 4 του Ν. 1577/1985 (ΦΕΚ 210/Α).

3. Τις διατάξεις του Π.Δ/γματος 183/1986 «Έγκριση τροποποιήσεων σχεδίων πόλεων και καθορισμός όρων και περιορισμών δόμησης από τους Νομάρχες (ΦΕΚ 70/ Α) και ειδικότερα το άρθρο 1.

4. Τις 2/1999 και 4/1999 γνωμοδοτήσεις του Συμβουλίου Χωροταξίας Οικισμού και Περιβάλλοντος Ν. Κορινθίας, αποφασίζουμε:

Άρθρο 1

Εγκρίνεται η τροποποίηση του ρυμοτομικού σχεδίου Ξυλοκάστρου (Ν. Κορινθίας) στα υπ' αριθμ. 37 και 38 οικοδομικά τετράγωνα ως και ο καθορισμός πεζοδρόμου, όπως φαίνεται στο σχετικό πρωτότυπο διάγραμμα σε κλίμακα 1: 200, που έχει θεωρηθεί από την Προϊσταμένη της Δ/νσης Χωροταξίας Πολεοδομίας και Περιβάλλοντος με την υπ' αριθμ. οικ 8918/18/12/2002 πράξη της και που συνοπτικό του αντίτυπου δημοσιεύεται με την παρούσα απόφαση.

Άρθρο 2

Στο πρόσωπο των οικοπέδων οικονομημένων ή μη, που βρίσκονται στα ως άνω οικοδομικά τετράγωνα 37 και 38 και έχουν πρόσωπο στον δημιουργούμενο πεζόδρομο, επιβάλλεται προκήπιο πλάτους τεσσάρων (4) μέτρων, όπως φαίνεται στο ίδιο διάγραμμα.

Άρθρο 3

Από διατάξεις της απόφασης αυτής δεν επιβαρύνεται ο προϋπολογισμός του Δήμου.

Άρθρο 4

Η ισχύς της παρούσας απόφασης αρχίζει από την δημοσίευσή της στη Εφημερίδα της Κυβερνήσεως

Η απόφαση αυτή να δημοσιευθεί στην Εφημερίδα της Κυβερνήσεως.


Κόρινθος, 18 Δεκεμβρίου 2002

Ο Νομάρχης

ΑΓΓΕΛΟΣ ΜΑΝΩΛΑΚΗΣ



Ο Τ
53
Ο Τ
39
Ο Τ
38
1/Π
1/ΕΛ
1/Π
1/Κ

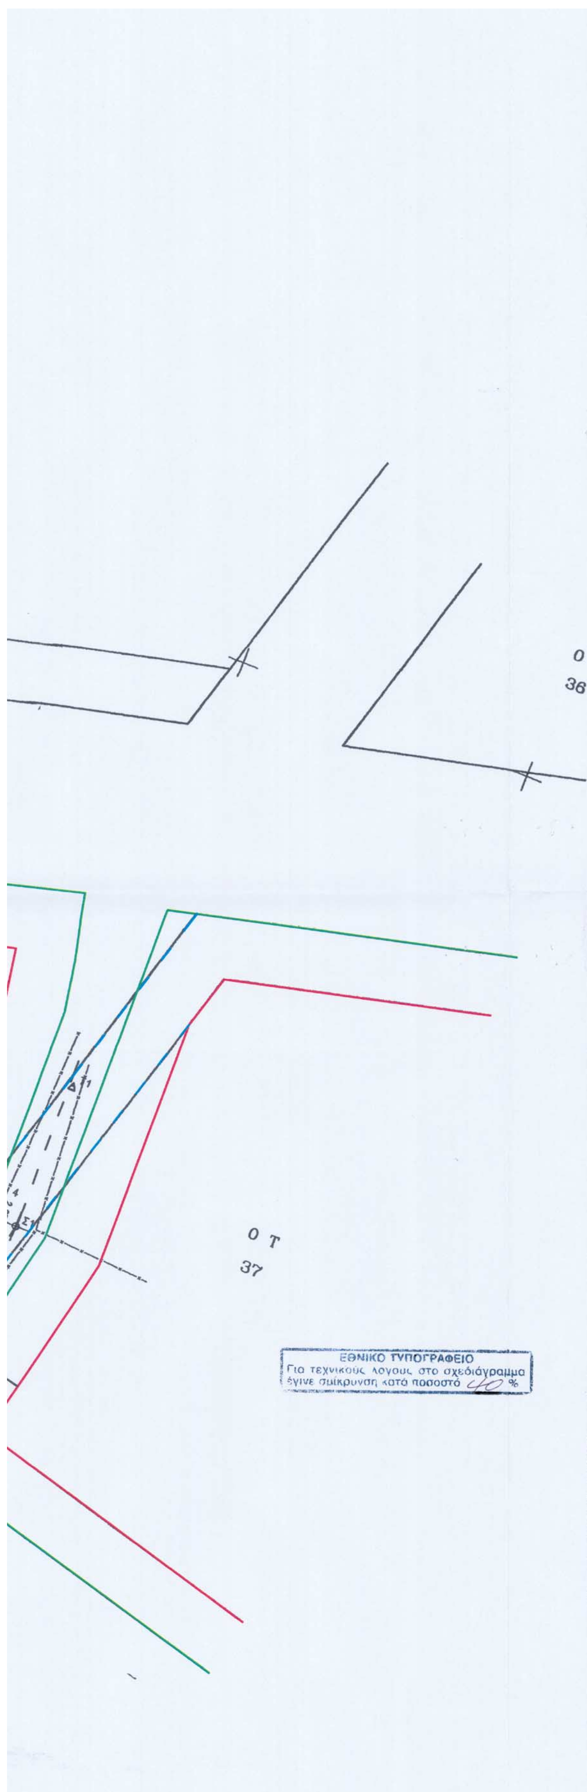

4 9 23 26 71	498.592 495.179 493.406 461.527 467.526	501.400 479.130 471.411 478.676 502.973	6 19 24 68 136	498.653 490.993 491.108 463.249 465.127	499.327 501.825 472.464 484.017 490.675	7 20 25 69 137	497.414 482.007 487.756 465.761 488.867	491.109 502.135 473.245 492.923 501.898
142	484.901	487.723						

ΙΔ:1	ΣΗΜΕΙΑ:13	ΕΜΒΑΔΟ:871.39 μ²									
4	6	7	9	23	24	25	26	68	69	71	20
19											

ΙΔ:2	ΣΗΜΕΙΑ:6	ΕΜΒΑΔΟ:276.16 μ²			
71	20	137	142	136	69

GEO - PLAN σύμβουλοι μηχανικοί

ΓΙΩΡΓΟΣ Β. ΜΠΑΡΤΖΗΣ Τοπογράφος Μηχανικός

Κλεισθένους 24, 20200 Κιάτο
Τηλ. - Fax: (0742)/26706 - 27336 - 27436

ΕΡΓΟΔΟΤΗΣ

ΚΛΗΡΟΝΟΜΟΙ ΝΙΚΟΛΑΟΥ ΦΛΕΣΣΑ

ΕΡΓΟ

ΑΠΟΤΥΠΩΣΗ ΙΔΙΟΚΤΗΣΙΑΣ
ΚΑΘΟΡΙΣΜΟΣ Ρ.Γ ΚΑΙ Ο.Γ.

Το παρόν συνοδεύει την υπ' αριθμ. οικ 8918/18.12.02 απόφαση Νομάρχη Κορινθίας
Εθεωρήθη
Κόρινθος 18/12/02
Η Προϊσταμένη
ΜΑΡΙΑ ΒΑΣΙΛΕΙΟΥ

ΘΕΣΗ

ΣΧΕΔΙΟ ΠΟΛΗΣ ΞΥΛΟΚΑΣΤΡΟΥ

ΘΕΜΑ ΣΧΕΔΙΟΥ

ΤΟΠΟΓΡΑΦΙΚΟ ΔΙΑΓΡΑΜΜΑ

ΑΡΙΘΜΟΣ ΣΧΕΔΙΟΥ: ΑΡΧ ΜΗΧ/4ΟΣ

ΚΛΙΜΑΚΑ 1:200

ΧΡΟΝΟΣ ΜΕΛΕΤΗΣ : ΜΑΡΤΙΟΣ 2001

ΥΠΟΓΡΑΦΗ | ΣΦΡΑΓΙΔΑ

ΓΙΩΡΓΟΣ Β. ΜΠΑΡΤΖΗΣ
ΔΙΠΛΩΜ. ΑΓΡΟΝΟΜΟΣ ΤΟΠΟΓΡΑΦΟΣ ΜΗΧΑΝΙΚΟΣ
ΕΘΝΙΚΟΥ ΜΕΤΣΟΒΙΟΥ ΠΟΛΥΤΕΧΝΕΙΟΥ
ΜΕΛΟΣ Τ.Ε.Ε. ΑΡΙΘΜΟΣ ΜΗΤΡΩΟΥ 32577
ΚΛΕΙΣΘΕΝΟΥΣ 24 - ΚΙΑΤΟ ΤΗΛ. 27336 - 27436
ΑΦΜ 013372343 ΔΟΥ ΚΙΑΤΟΥ

Αριθ. 3975 (9)

Κήρυξη έκτασης ως αναδασωτέας (0,255 στρέμ.) στη θέση «Σκουταρά» περιφέρειας Δημοτικού Διαμερίσματος Πλατανόβρυσης του Δήμου Φαρρών.

Ο ΓΕΝΙΚΟΣ ΓΡΑΜΜΑΤΕΑΣ
ΠΕΡΙΦΕΡΕΙΑΣ ΔΥΤΙΚΗΣ ΕΛΛΑΔΑΣ

Έχοντας υπόψη:

1. Το άρθρο 117 παρ. 3 του Συντάγματος της Χώρας.

2. Τις διατάξεις του Ν. 2503/97 «Διοίκηση, οργάνωση, στελέχωση της Περιφέρειας, ρύθμιση θεμάτων για την τοπική αυτοδιοίκηση και άλλες διατάξεις».

3. Την 186/30.6.1998 (ΦΕΚ 727/Β/98) απόφαση Γ.Γ.Π.Δ.Ε «Άσκηση αρμοδιοτήτων Γενικού Γραμματέα Περιφέρειας Δυτ. Ελλάδας επί θεμάτων ΔΑΣΙΚΩΝ και μεταβίβαση του δικαιώματος υπογραφής στους Προϊσταμένους Υπηρεσιακών Μονάδων της Περιφέρειας».

4. Τις διατάξεις του Ν. 998/79 «Περί προστασίας των Δασών και των δασικών εκτάσεων» και συγκεκριμένα:

α) Του άρθρου 41 παρ. 1 β) Του άρθρου 38 παρ. 2 γ) Του άρθρου 70 παρ. 3 του Ν. 998/79, όπως συμπληρώθηκε με τον Ν. 2040/92.

5. Τις σχετικές δ/γές του Υπουργ. Γεωργίας.

6. Την 9796/18.11.2002 πρόταση του Δασαρχείου Πατρών «περί κηρύξεως εκτάσεως ως αναδασωτέας», εμβαδού 0,255 του στρέμματος στη θέση «Σκουταρά» περιφέρειας Δημοτικού Διαμερίσματος Πλατανόβρυσης του Δήμου Φαρρών, αποφασίζουμε:

Κηρύσσουμε ως Αναδασωτέα, με σκοπό την αποκατάσταση με φυσική αναγέννηση ή τεχνητή αναδάσωση, της δασικής βλάστησης που καταστράφηκε από παράνομη κατάληψη - εκχέρσωση που έγινε από την Κατίνα Νικ. Καλαντζή κάτοικο Πατρών (Κιθαιρώνος 56) και διαπιστώθηκε την 7.10.2002, την δημόσια δασική έκταση (από αείφυλλα πλατύφυλλα) εμβαδού διακοσίων πενήντα πέντε τετρ. μέτρων (0,255 στρέμ.), στη θέση «Σκουταρά» περιφέρειας Δημοτικού Διαμερίσματος Πλατανόβρυσης του Δήμου Φαρρών και η οποία προσδιορίζεται από τα στοιχεία Α, Β, Γ, Δ, Ε, Ζ, Α, όπως αυτά φαίνονται στο συνημμένο τοπογραφικό διάγραμμα με κλίμακα 1: 1000, το οποίο αποτελεί αναπόσπαστο μέρος της απόφασης αυτής και έχει όρια:

Βόρεια: Με αγρό Πολυτίμης Μαράγγου

Νότια: Με Δημόσιο δάσος αειφύλλων πλατύφυλλων

Ανατολικά: Με φερόμενο αγρό Παρασκευής Καλαντζή

Δυτικά: Με Δημόσιο δάσος αειφύλλων πλατύφυλλων

Η παρούσα ισχύει μετά τη δημοσίευσή της στον Δήμο Φαρρών και στο Δημοτικό Διαμέρισμα Πλατανόβρυσης σύμφωνα με το άρθρο 37 του Ν. 3200/55.

Η απόφαση αυτή να δημοσιευθεί στην Εφημερίδα της Κυβερνήσεως.

Πάτρα, 25 Νοεμβρίου 2002

Με εντολή Γενικού Γραμματέα Περιφέρειας
Ο Γενικός Διευθυντής
ΠΑΝ. ΣΚΟΥΡΑΣ

Ανήκει στην αρ. 3975/2002 απόφ. Π.Δ.Ε.


ΤΟΠΟΓΡΑΦΙΚΟ ΔΙΑΓΡΑΜΜΑ εκτάσεως Δημοσίου Δάσους εξ αειφύλλων πλατυφύλλων (σχίνα), το οποίο καταλήφθηκε παράνομα και εκχερσώθηκε από τον Καρίνα Νικ. Καλαντζή κατ. Πατρών, στη θέση "Σκουτάρα" Δημ. Διαμ. Πλατανόβρυσης - Δήμου Φαρρών Ν. Αχαΐας και κηρύσσεται αναδασωτέα. ΗΜΕΡΟΜΗΝΙΑ ΔΙΑΚΡΙΒΩΣΗΣ 07/10/2002

ΥΠΟΜΝΗΜΑ

ΚΛΙΜΑΞ 1:1000


ΕΜΒΑΔΟ: 255,00 τ.μ.

(Α,Β,Γ,Δ,Ε,Ζ,Α) έκταση κηρυσσόμενη αναδασωτέα.

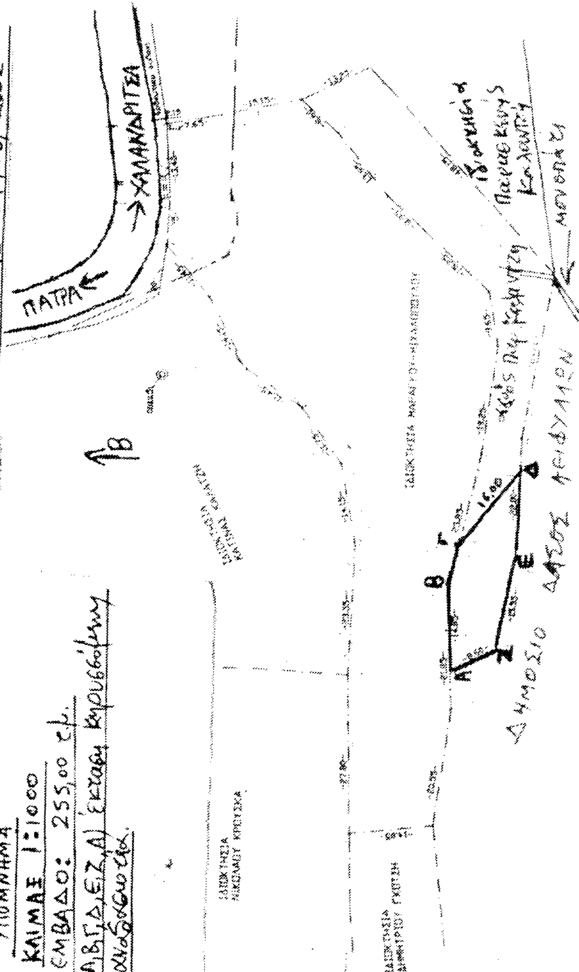

ΕΘΝΙΚΟ ΤΥΠΟΓΡΑΦΕΙΟ
Για τεχνικούς λόγους στο σχεδιάγραμμα έγινε σμίκρυνση κατά ποσοστό 18 %

ΑΠΟΣΠΑΣΜΑ ΧΑΡΤΗ
ΠΕΡΙΟΧΗΣ ΠΛΑΤΑΝΟΒΡΥΣΗΣ
Ν. ΑΧΑΪΑΣ ΚΛΙΜΑΞ 1:20000
+ Θέση εκχέρσωσης

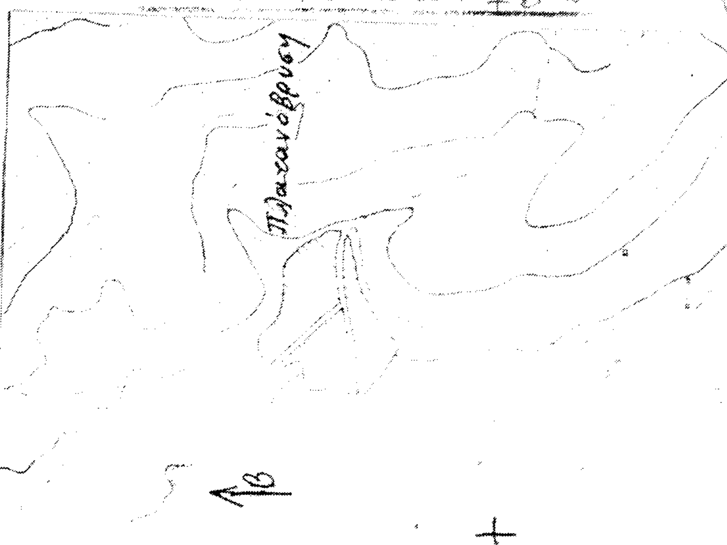

Ο ΣΥΝΤΑΚΤΗΣ
Κων. Οικονόμου
Δασοπόνος

Πάτρα 18/11/2002
Θεωρήθηκε
ο Δασάρχης Πατρών α/α
Αντ. Κωνσταντόπουλος
Δασολόγος.

Πάτρα 25/11/2002
Θεωρήθηκε
Ε.Γ.Γ.Π.Δ.Ε.
Ο ΓΕΝ. Δ/ΝΤΗΣ ΠΕΡΙΦ. ΔΥΤ. ΕΛΛΑΔΑΣ
ΠΑΝ. ΣΚΟΥΡΑΣ